
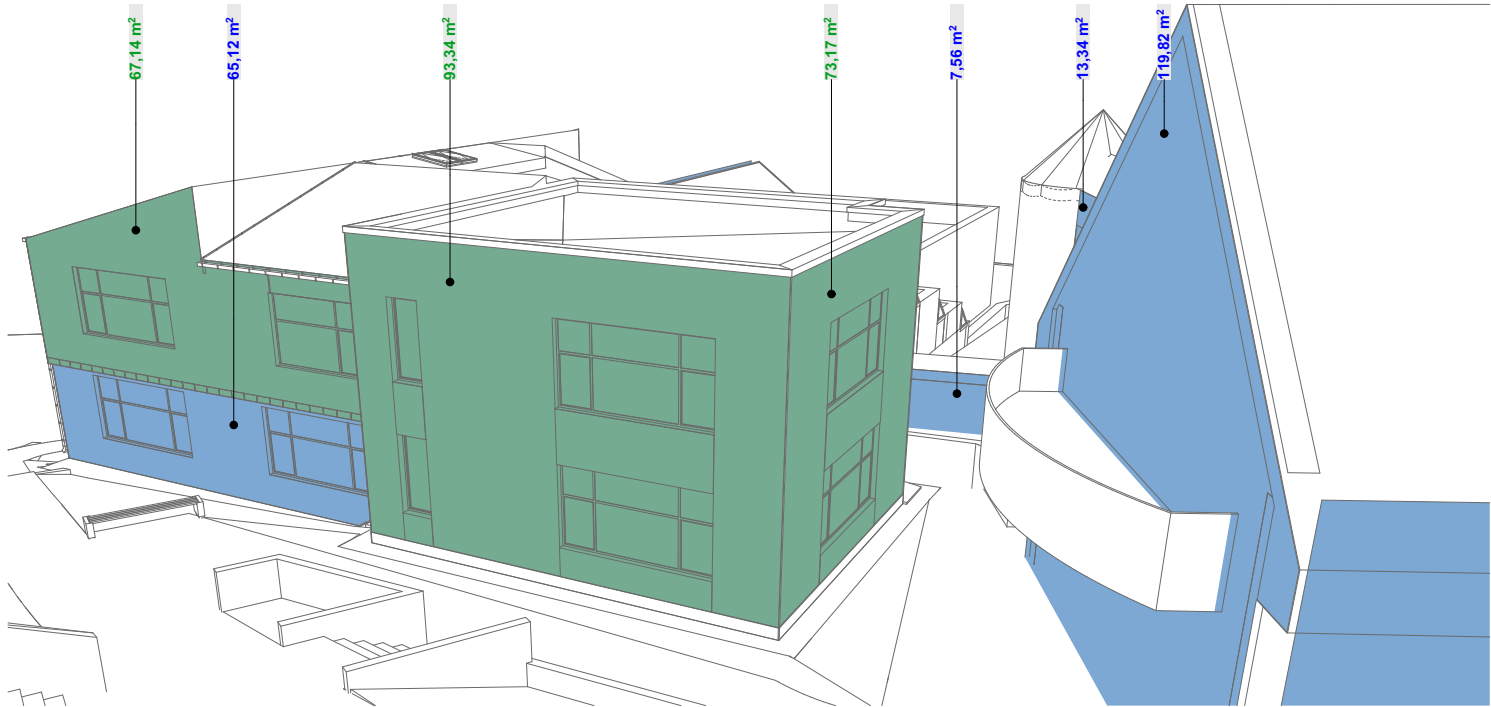
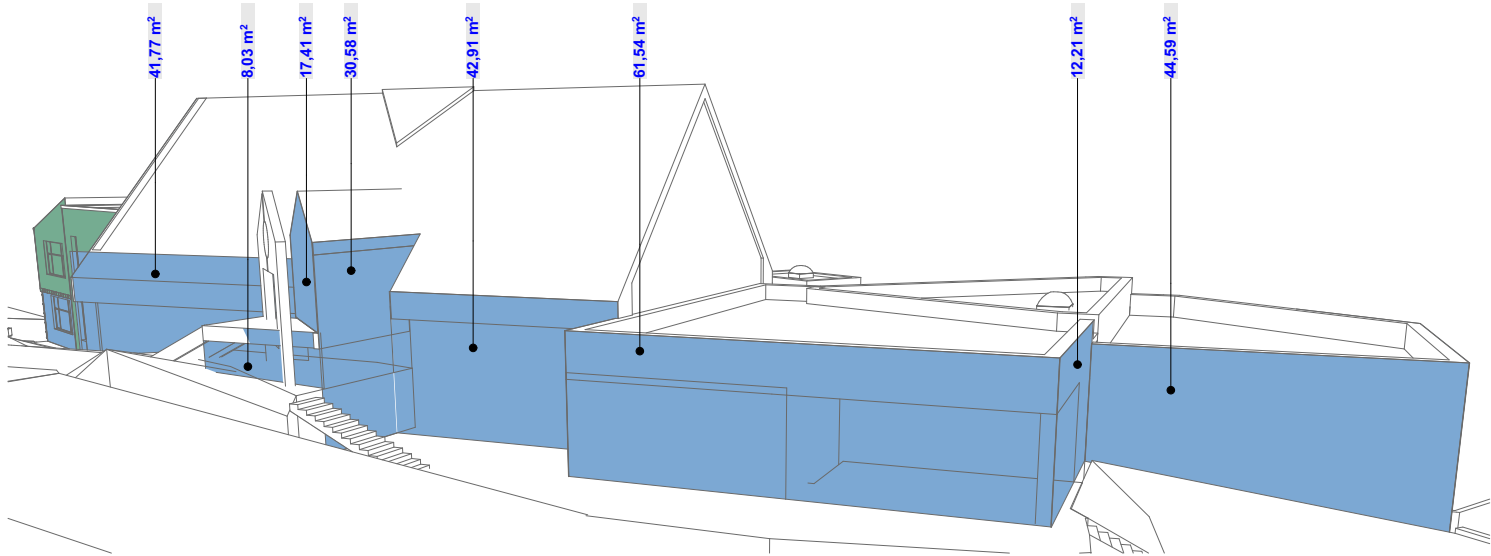
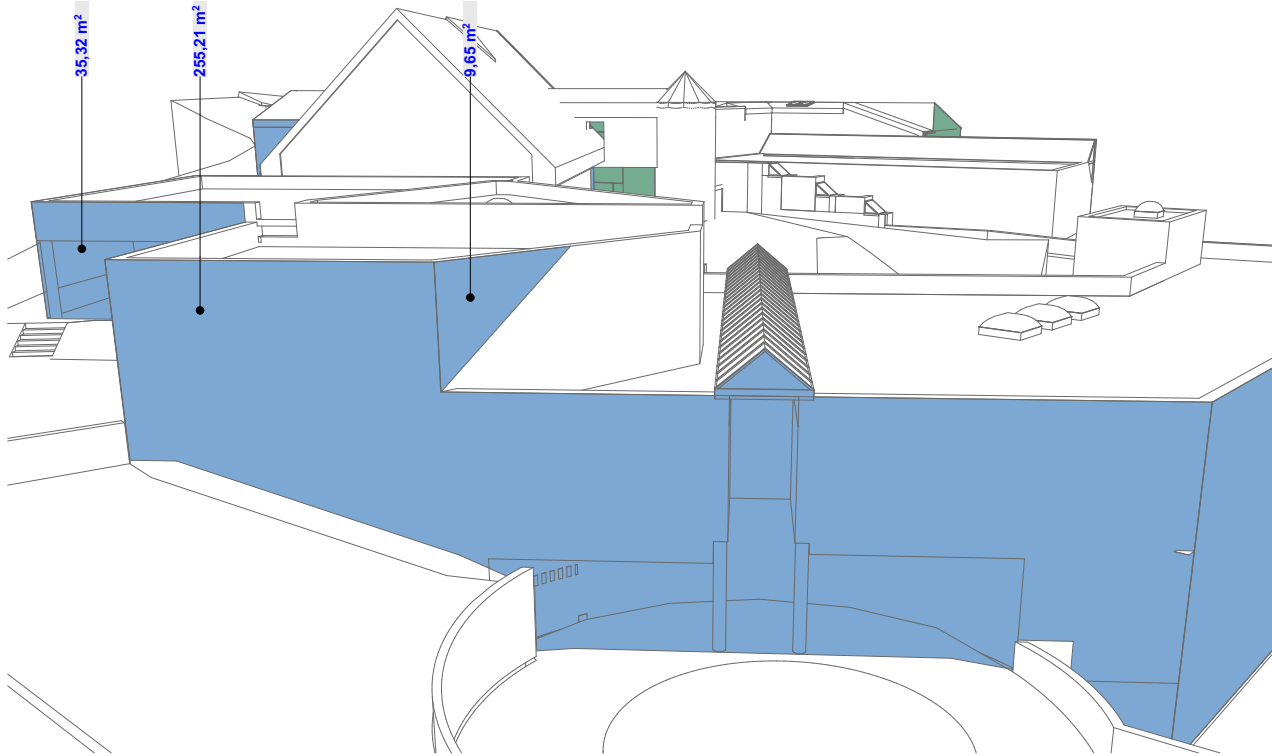


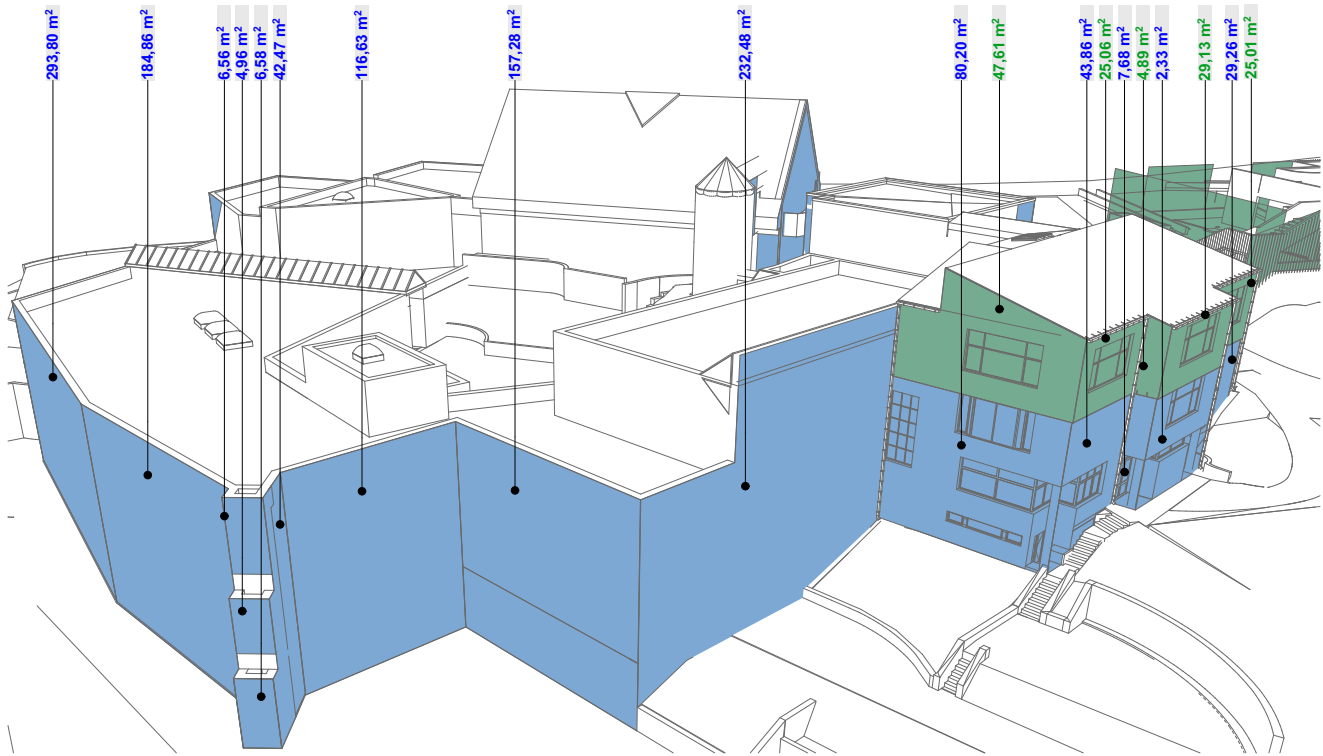

Épületmagasság homlokzati felületek	
Megnevezés	Felületek területei (F)
Főépület	4,89
Főépület	4,91
Főépület	4,96
Főépület	6,56
Főépület	6,58
Főépület	6,58
Főépület	7,56
Főépület	7,68
Főépület	7,68
Főépület	8,03
Főépület	8,48
Főépület	9,65
Főépület	10,52
Főépület	11,94
Főépület	13,34
Főépület	17,41
Főépület	17,41
Főépület	17,53
Főépület	18,08
Főépület	20,10
Főépület	25,01
Főépület	25,06
Főépület	29,13
Főépület	29,26
Főépület	30,58
Főépület	35,32
Főépület	41,77
Főépület	42,47
Főépület	42,91
Főépület	43,86
Főépület	44,59
Főépület	46,60
Főépület	46,97
Főépület	47,61
Főépület	61,54
Főépület	67,14
Főépület	73,17
Főépület	80,20
Főépület	93,34
Főépület	114,33
Főépület	116,63
Főépület	119,82
Főépület	157,28
Főépület	184,86
Főépület	232,48
Főépület	255,21
Főépület	293,80
2 590,83 m²	

Épületmagasság:

Minimális épületmagasság: 3,5 m
Maximális épületmagasság: 10,5 m
Tervezett épületmagasság: 9,23 m ► MEGFELEL

Számítás

F=2590,83 m²
L=280,61 m

F/L= 2590,83 m²/ 280,61 m = 9,23 m

Épület	Beépített terület kerülete (m)
Tervezett iskola épület	280,61

Megjegyzés / Remarks: Méretek a helyszínen ellenőrizendő! / Verify in field ! (VIF)
Alapozást lásd statikánál / See foundation at structural part

No.	TERVFÁZIS/DESIGN PHASE	DÁTUM/DATE:
	Építési engedélyezési tervdokumentáció / Building permit documentation	2021. 12. 17.
TERVEZŐ/PLANNER:	A+A STÚDIÓ KFT.	RAJZSZÁM/DRWG No.:
	1026 BUDAPEST, SODRÁS UTCA 10/B TEL.:06-30-919-7923	03 É-1.6.4
MEGRENDELŐ/ CUSTOMER:	KAUKUKK HILL Kft., 1121 Budapest, Kakukk út 1-3.	LÉPTÉK/SCALE:
		1:200, 1:1
TERV MEGNEVEZÉSE NAME OF THE PLAN:	Britannica Iskola bővítés / Britannica School building extension - 1121 Budapest, Kakukk út 1-3. HRSZ 8464	RAJZLAP/PAGE:
Épületmagasság számítás iskola épület		Tervezett állapot (ÉM) Övezeti mutatók
VEZ. ÉPÍTÉSZ TERVEZŐ/SENIOR ARCHITECT:	ÉPÍTÉSZ TERVEZŐ/ARCHITECT:	ÉPÍTÉSZ TERVEZŐ/ARCHITECT:
Annus Ferenc É-01-0533	Rimaszombati Erika É-01-0508	Erdő-Kocsis Anita É-02-1578
ÉPÍTÉSZ TERVEZŐ/ARCHITECT:	TARTÓSZERKEZETI TERVEZŐ/STATIC:	GÉPÉSZ TERVEZŐ/BUILDING ENGINEER:
Dénes Gábor	Jurkiewicz Tibor T-01-11522	Varga Balázs
ELEKTROMOS TERVEZŐ/ELECTRICAL ENGINEER:	KÜLSŐ KÖZMŰVEK/UTILITY DESIGNER:	ÚTTERVEZÉS/ROAD PLANNER:
Pallai Márton V-01-16756	Kádár László 01-1275_01-56295	Szálka Miklós
KÖRNYEZETTERVEZŐ/ENVIRONMENTAL ENGINEER:	TŰZVÉDELEM/FIRE PROTECTION:	
Torma Sarolta K-01-401-5082	Lakk József	
JELEN TERV AZ A+A STÚDIÓ KFT. SZELLEMI TULAJDONA/A+A STÚDIÓ LTD.		±0,00 = 281,43 mBf (alsó szint meglevő padlószintje)