


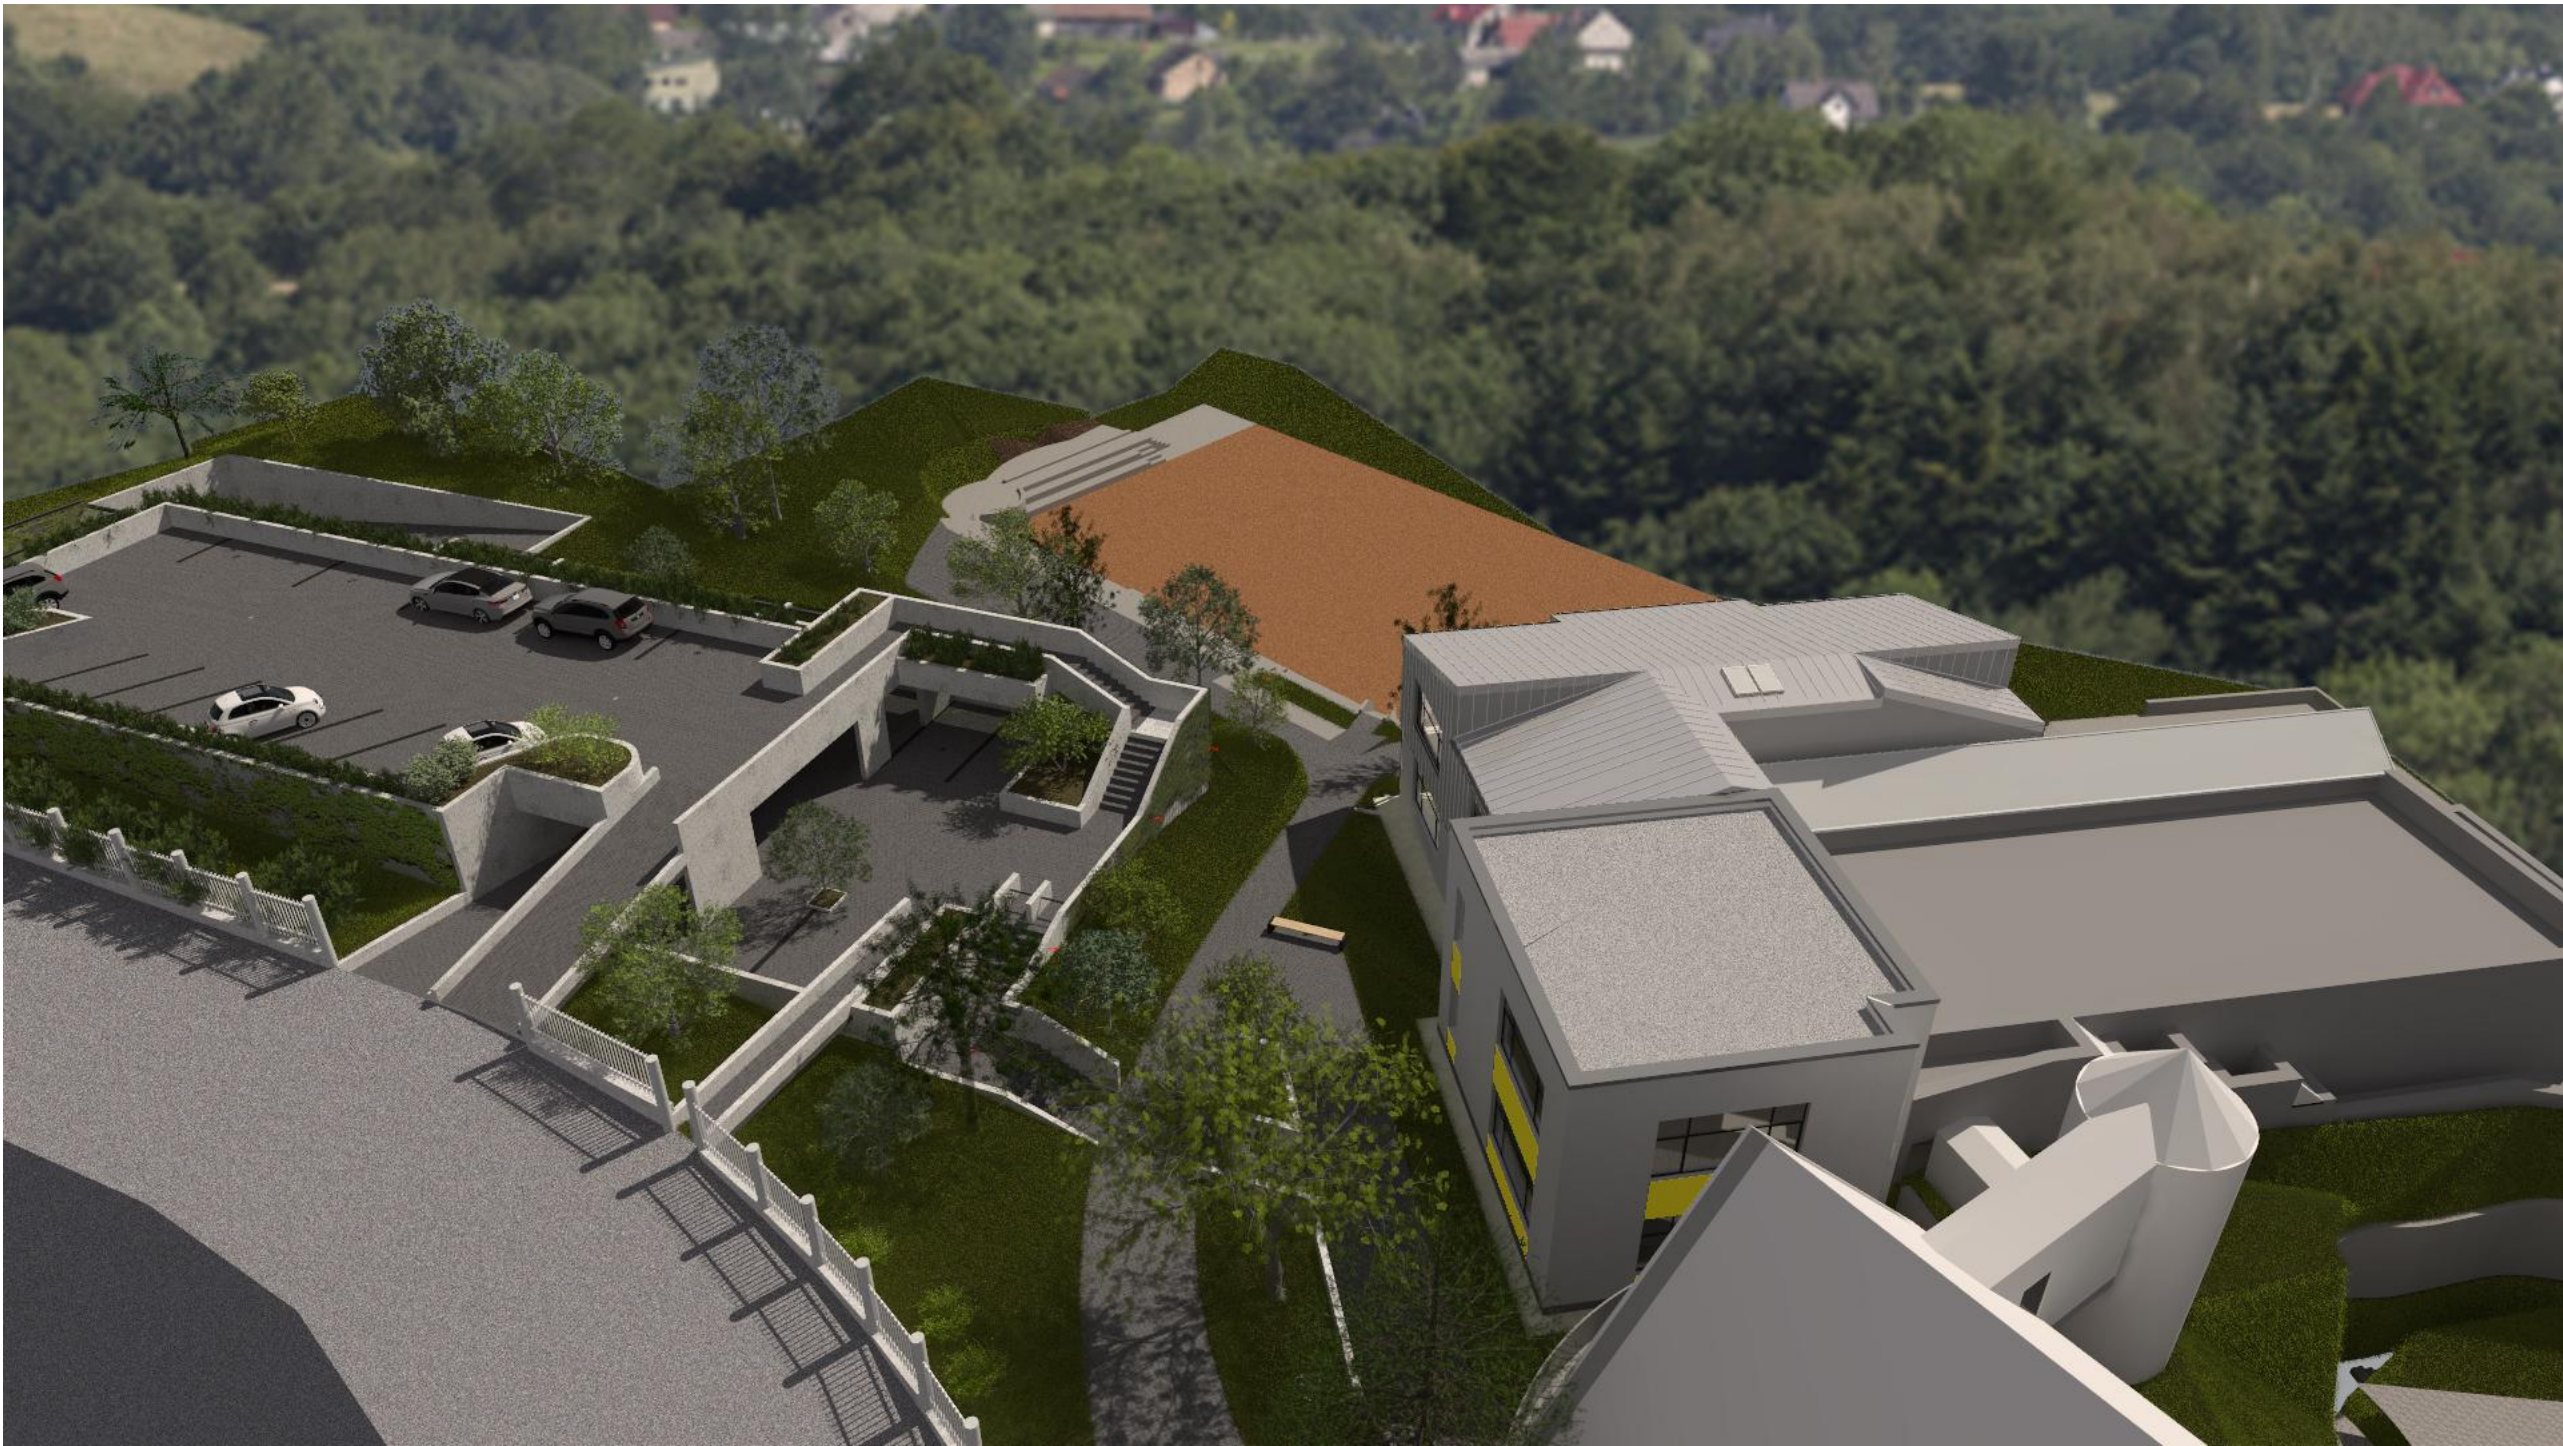

Megjegyzés / Remarks: Méretek a helyszínen ellenőrizendők! / Verify in field ! (VIF)
Alapozást lásd statikánál / See foundation at structural part

No.	TERV FÁZIS/DESIGN PHASE Építési engedélyezési tervdokumentáció / Building permit documentation		DÁTUM/DATE:	2021. 12. 17.
TERVEZŐ/PLANNER: A+A STÚDIÓ KFT. 1026 BUDAPEST, SODRÁS UTCA 10/B TEL.:06-30-919-7923			REVÍZIÓ SZ.:	03 É-1.5.10
MEGRENDELŐ/ CUSTOMER: KAKUKK HILL Kft., 1121 Budapest, Kakukk út 1-3.			LÉPTÉK/SCALE:	
TERV MEGNEVEZÉSE NAME OF THE PLAN: Britannica Iskola bővítés / Britannica School building extension - 1121 Budapest, Kakukk út 1-3. HRSZ 8464			RAJZLAP/PAGE: A3 420/297 mm	
Látványterv bővítés, parkoló 3D rendering expansion, garage			Látványtervek	
VEZ. ÉPÍTÉSZ TERVEZŐ/SENIOR ARCHITECT: Annus Ferenc É-01-0533		ÉPÍTÉSZ TERVEZŐ/ARCHITECT: Rimaszombati Erika É-01-0538		ÉPÍTÉSZ TERVEZŐ/ARCHITECT: Erdő-Kocsis Anita É-01-0578
ÉPÍTÉSZ TERVEZŐ/ARCHITECT: Dénes Gábor		TARTÓSZERKEZETI TERVEZŐ/STATIC: Jurkiewicz Tibor T-01-11522		GÉPÉSZ TERVEZŐ/BUILDING ENGINEER: Varga Balázs
ELEKTROMOS TERVEZŐ/ELECTRICAL ENGINEER: Pallai Márton V-01-16756		KÜLSŐ KÖZMŰVEK/UTILITY DESIGNER: Kádár László 01-1275, 01-56295		ÚTTERVEZÉS/ROAD PLANNER: Szálka Miklós
KÖRNYEZETTERVEZŐ/ENVIRONMENTAL ENGINEER: Torma Sarolta K-01-401-5082		TŰZVEDELME/FIRE PROTECTION: Lakk József		
JELEN TERV AZ A+A STÚDIÓ KFT. SZELLEMI TULAJDONA/A+A STÚDIÓ LTD.			±0,00 = 281,43 mBf (alsó szint meglevő padlószintje)	